

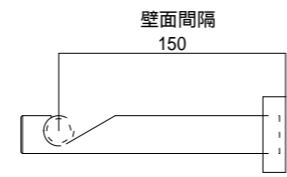
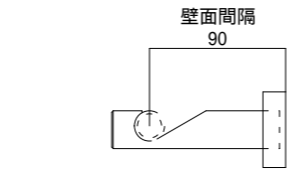


SR-F(ポータルタイプ)

R C 造

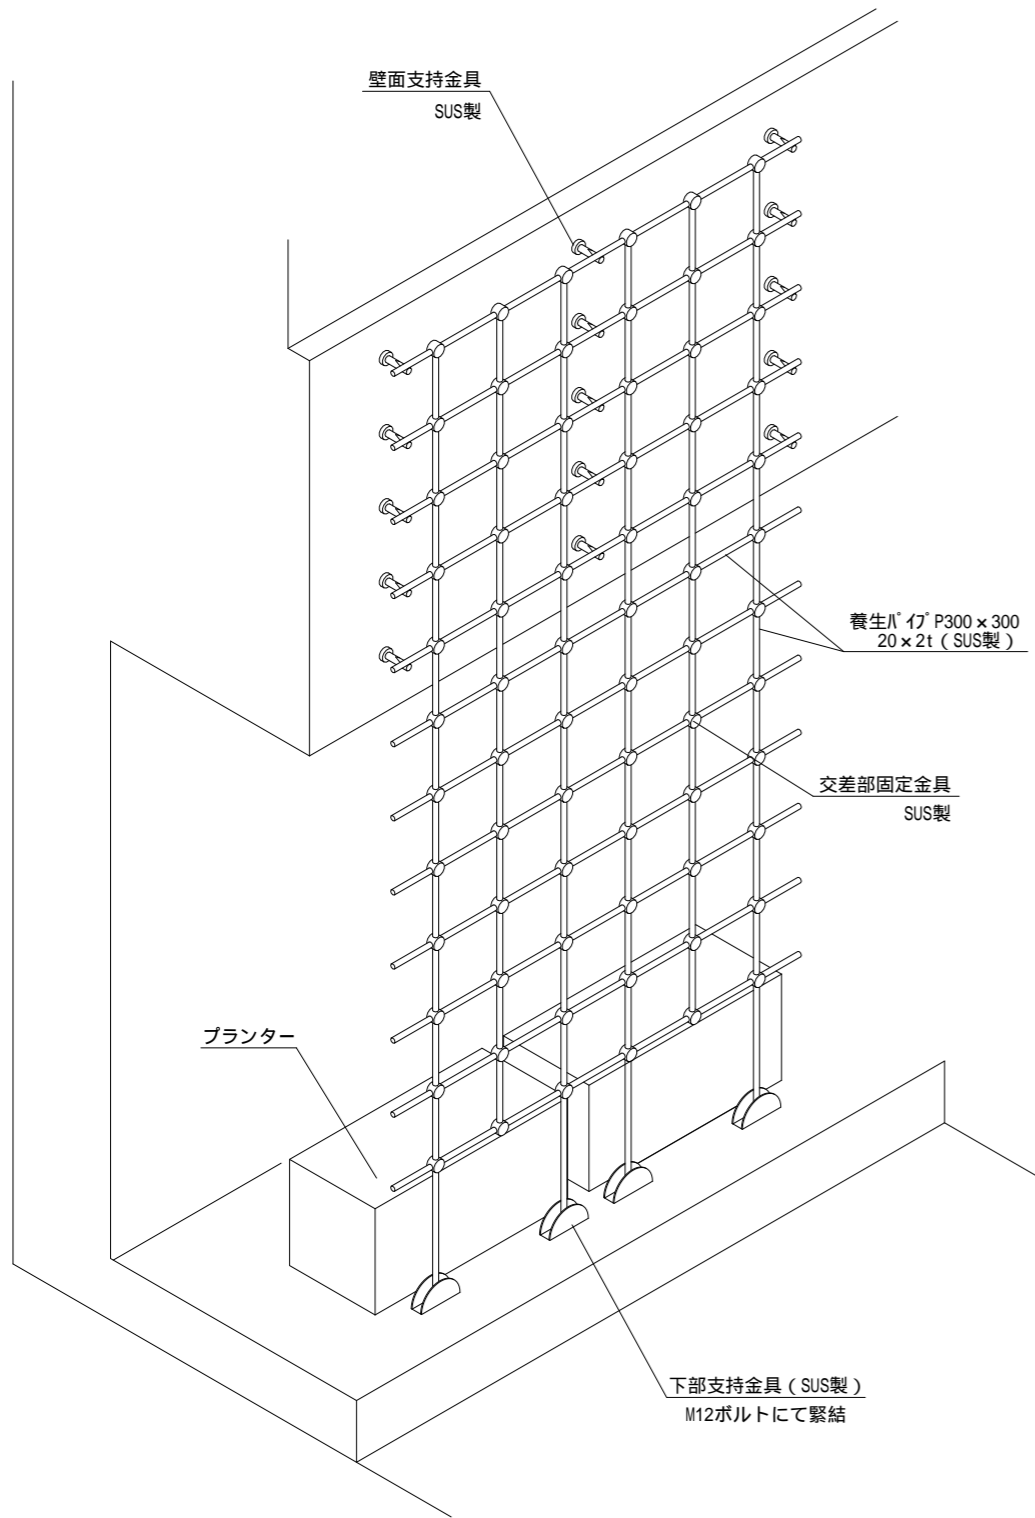


壁面支持金具 1/5

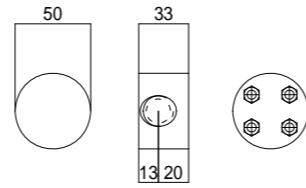


交差部固定金具 1/5


水平方向 パイプ間隔最大2m
垂直方向 パイプ間隔最大3m

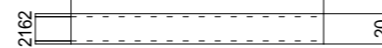


養生パイプ 1/5

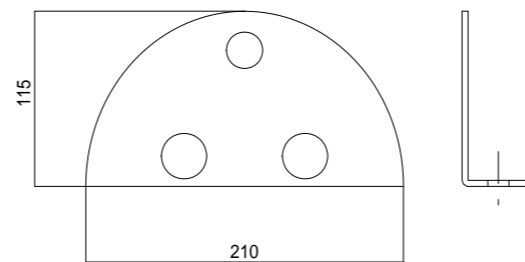



下部支持金具 1/5

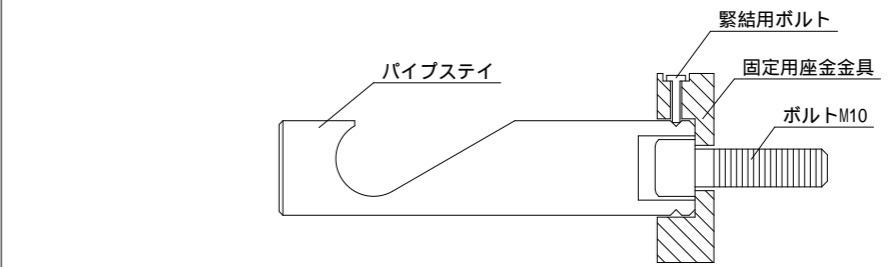

壁面支持金具詳細 1/2

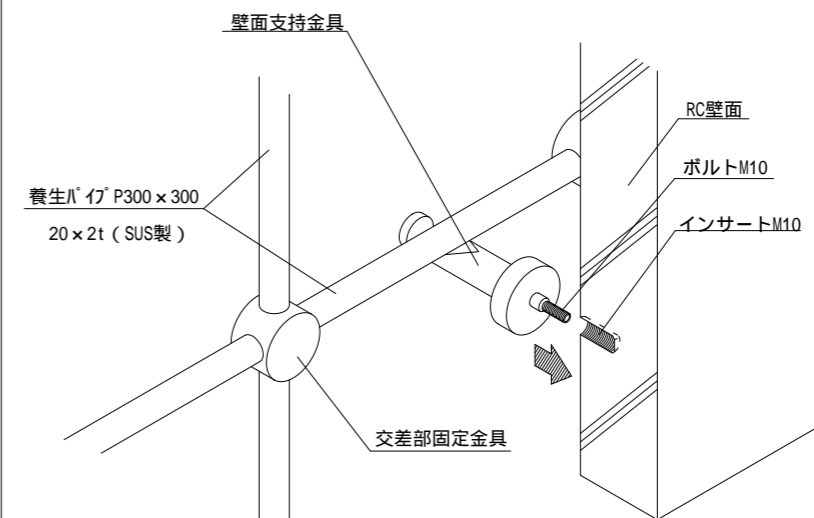

壁面指示金具取付概要

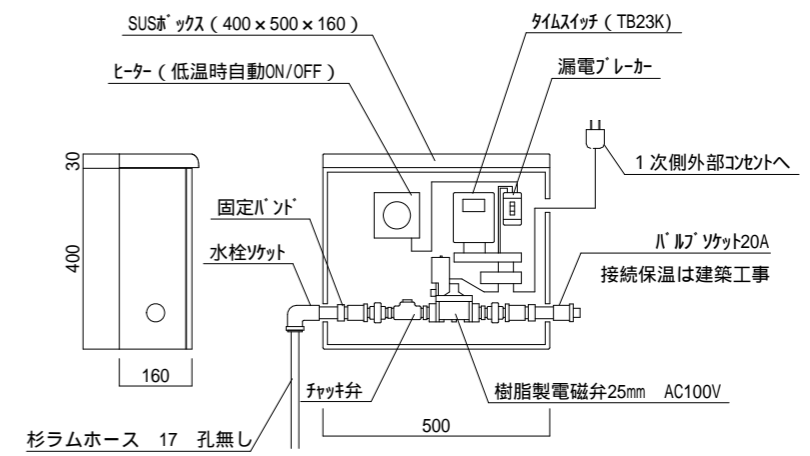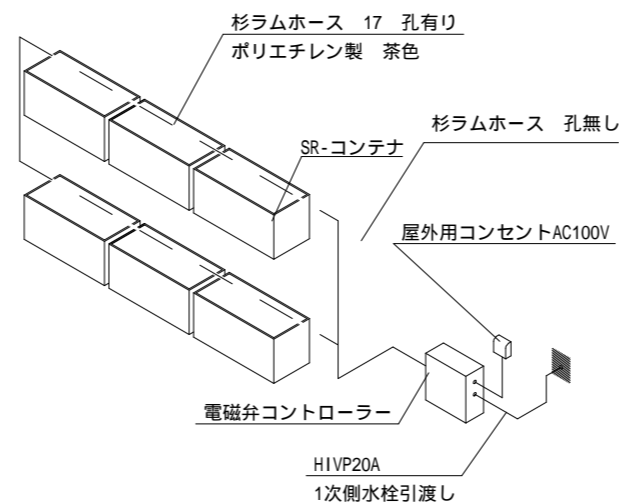

灌水システム概要