


SR-K 自立システム

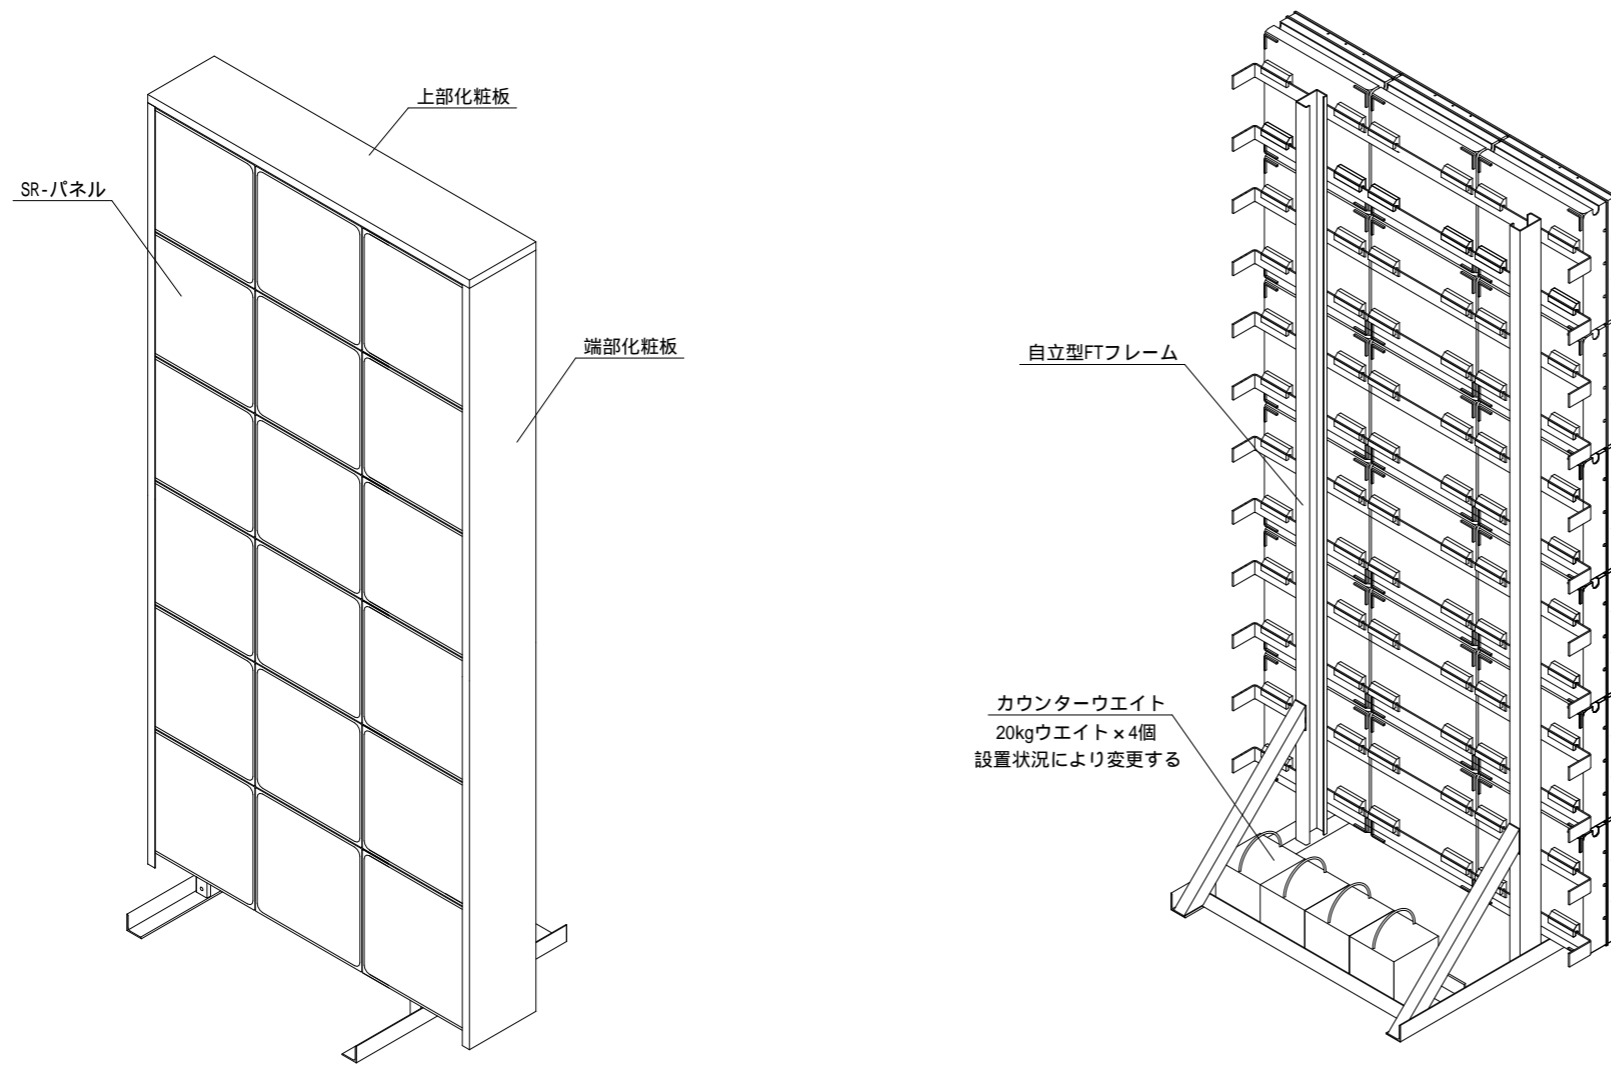

SR-K 自立システム (1スパン900×1800)

品名	材質	表面処理	重量(kg)	数量@1スパン
自立型FTフレーム	SS400	溶融亜鉛メッキ	20	1
上部化粧パネル	SPCC	塗装	5	1
端部化粧パネル左	SPCC	塗装	7	1
端部化粧パネル右	SPCC	塗装	7	1
SR-パネル	PPパネル	耐衝撃ポリプロピレン	-	18
	ビートモス	ビートモスブロック	-	
	不織布マスク	ポリエステル	-	
	落下養生金具	SUS304相当	-	
20kgウエイト	スチール	溶融亜鉛メッキ	20	4

